




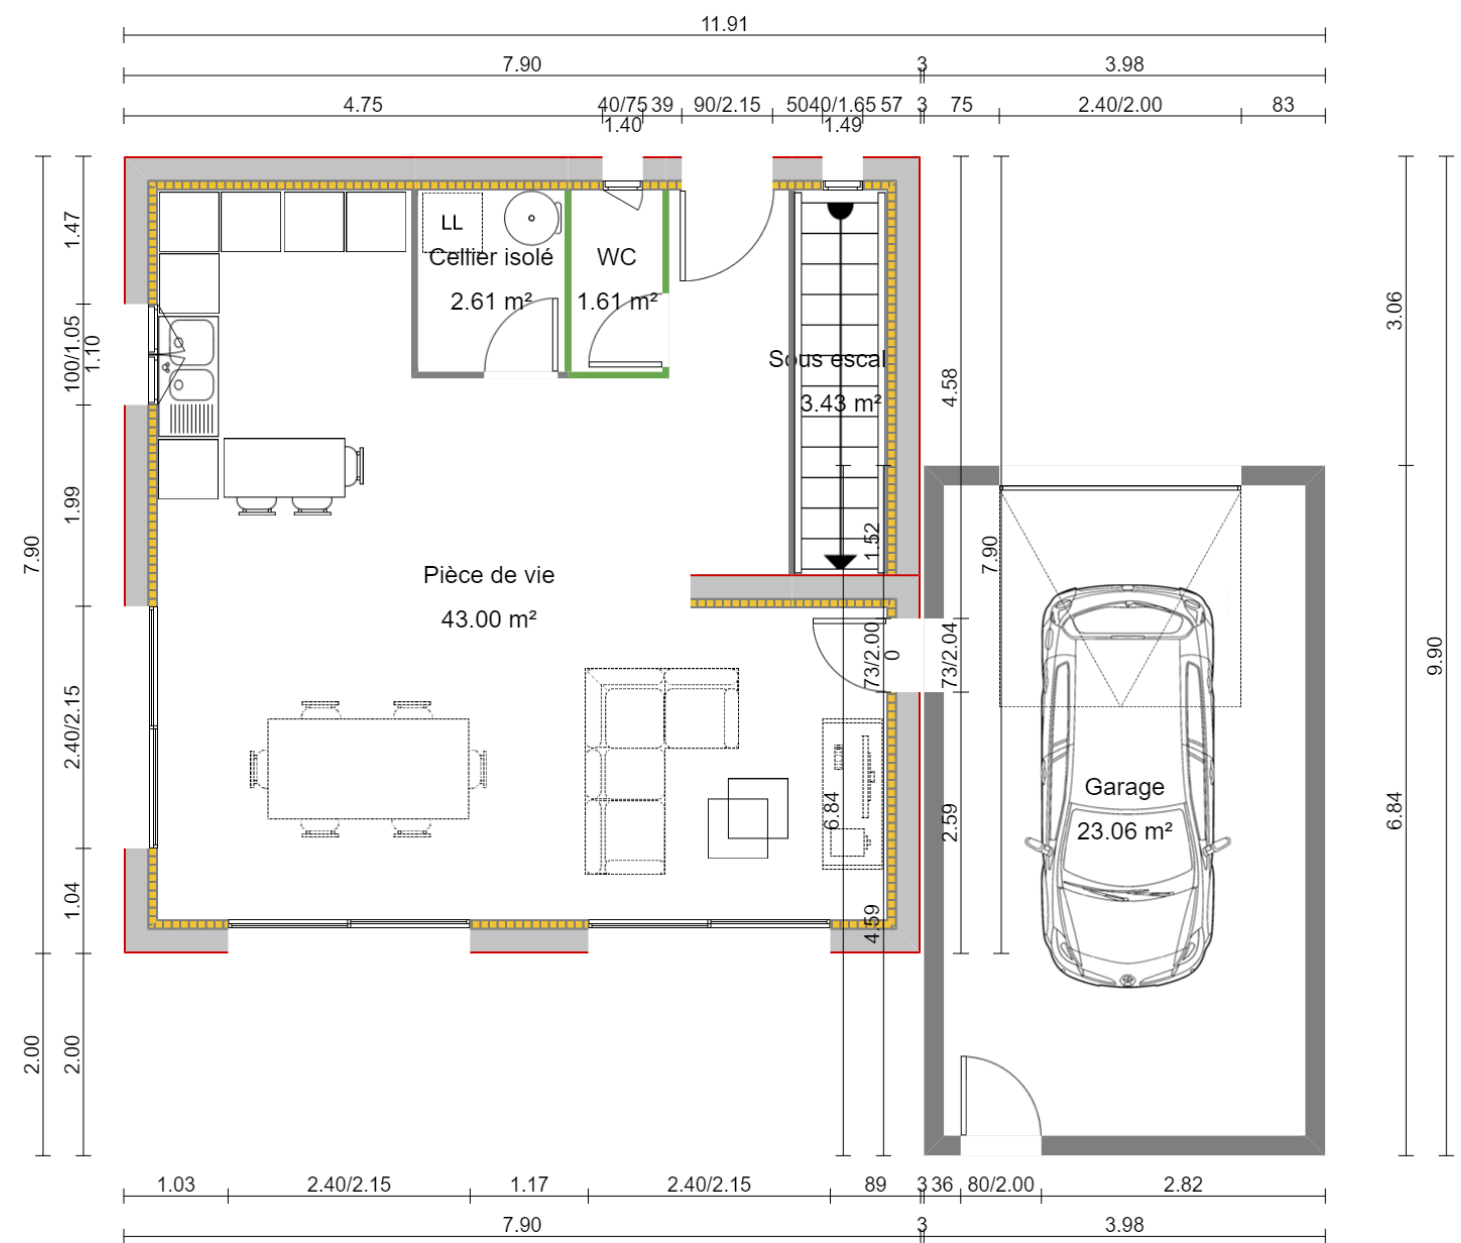

Projet saint savournin test cecile	2022-09-28T10:46
RDC	1:75 - A3

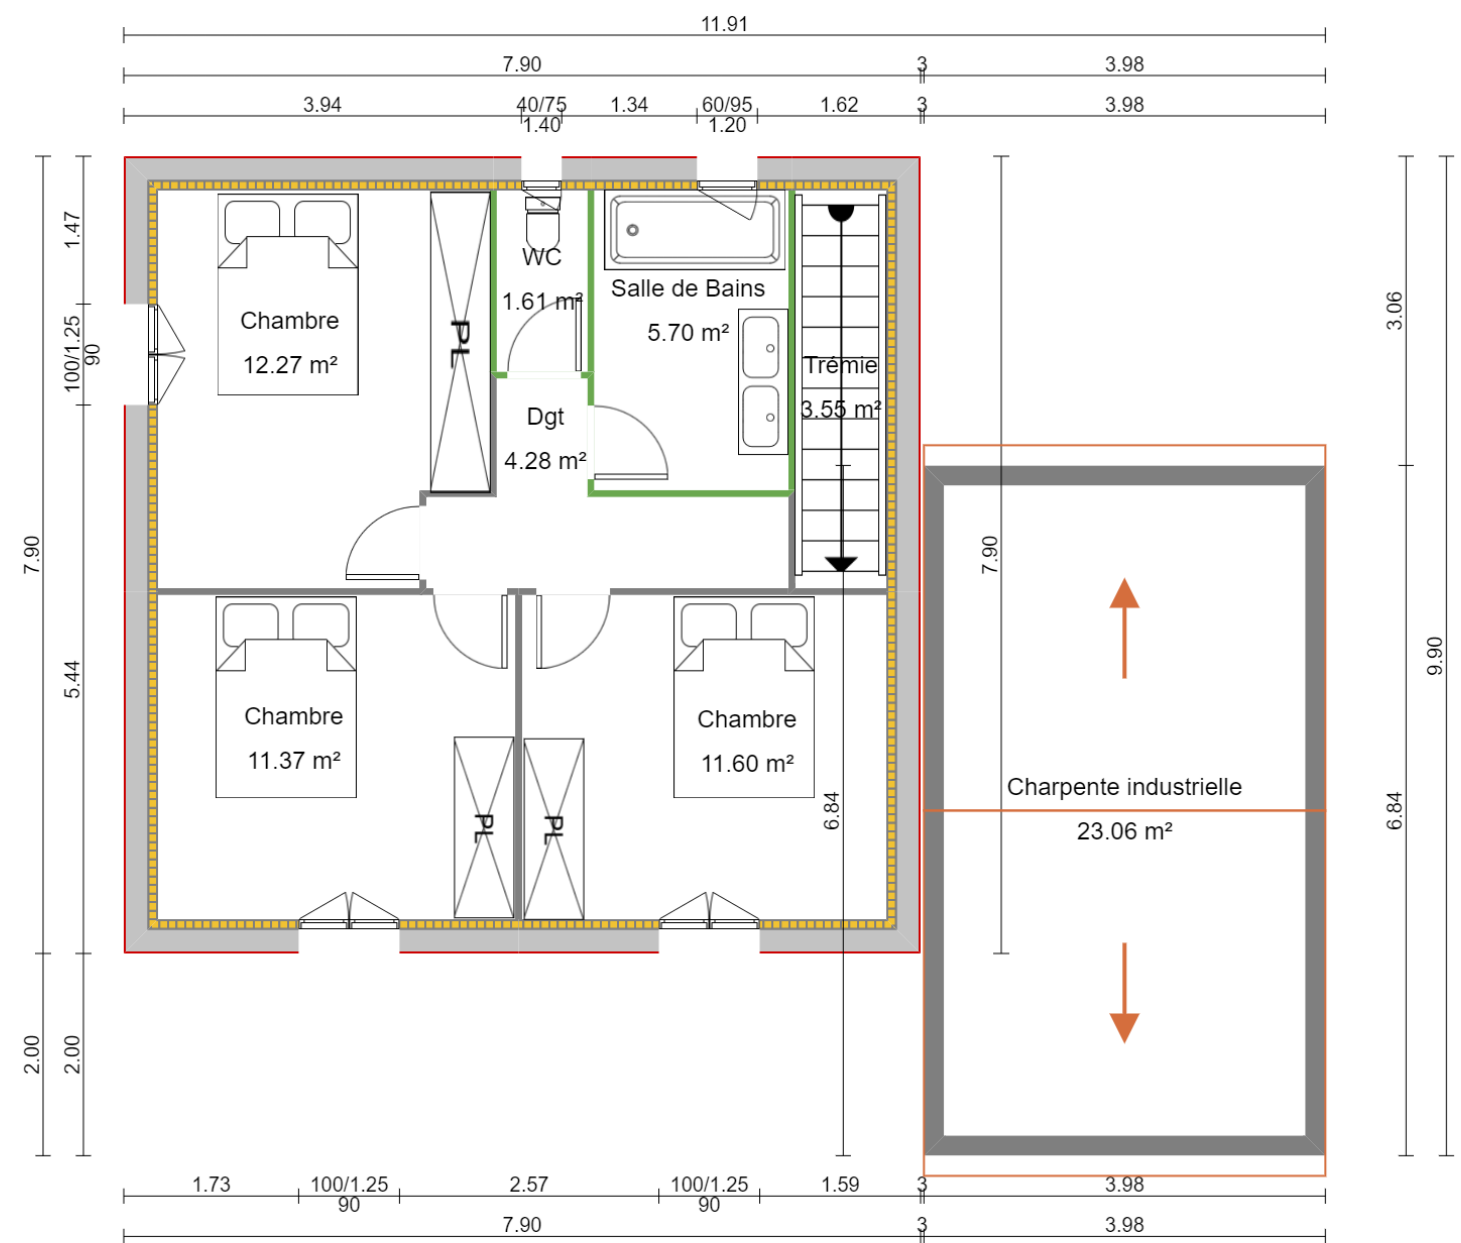

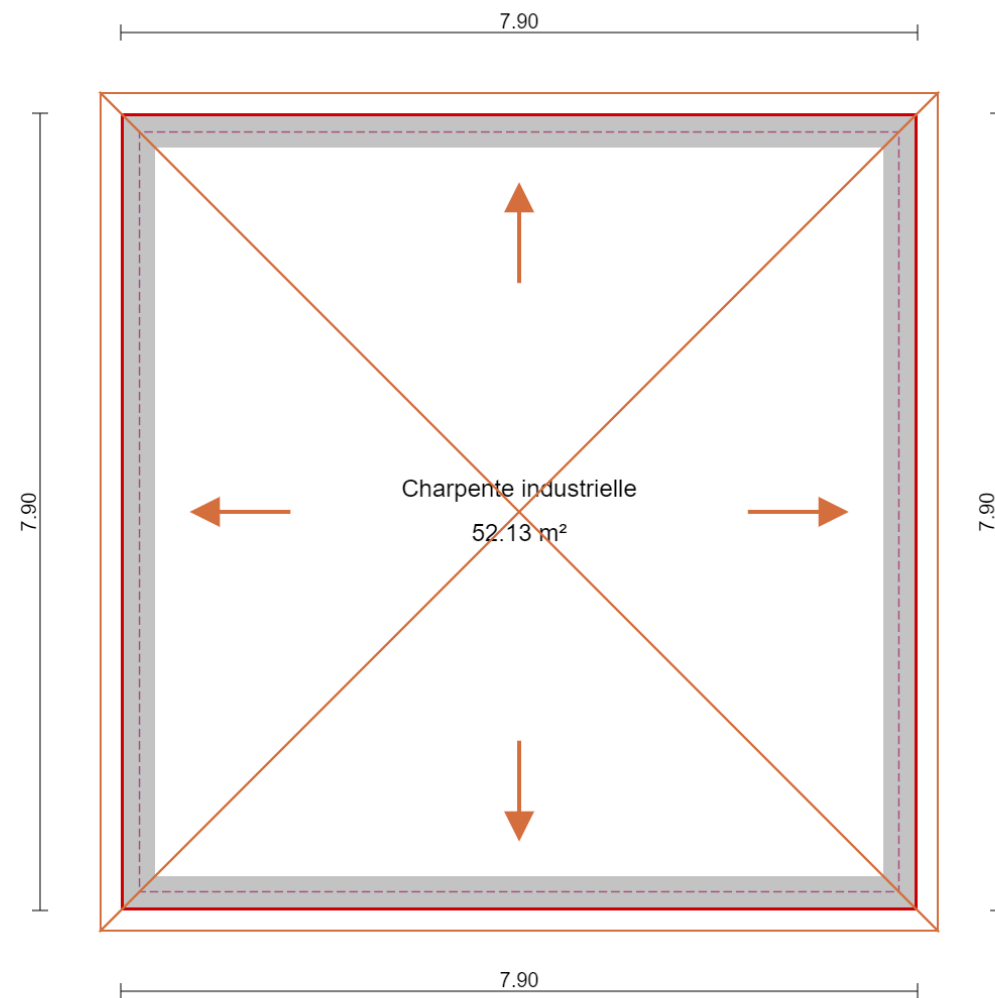

Projet saint savournin test cecile	2022-09-28T10:46
2 étage	1:75 - A3