


PLAN PROJET DE DIVISION

DEPARTEMENT DE LOIRE ATLANTIQUE
COMMUNE : LA P^ULAINE SUR MER
Section I n° 669

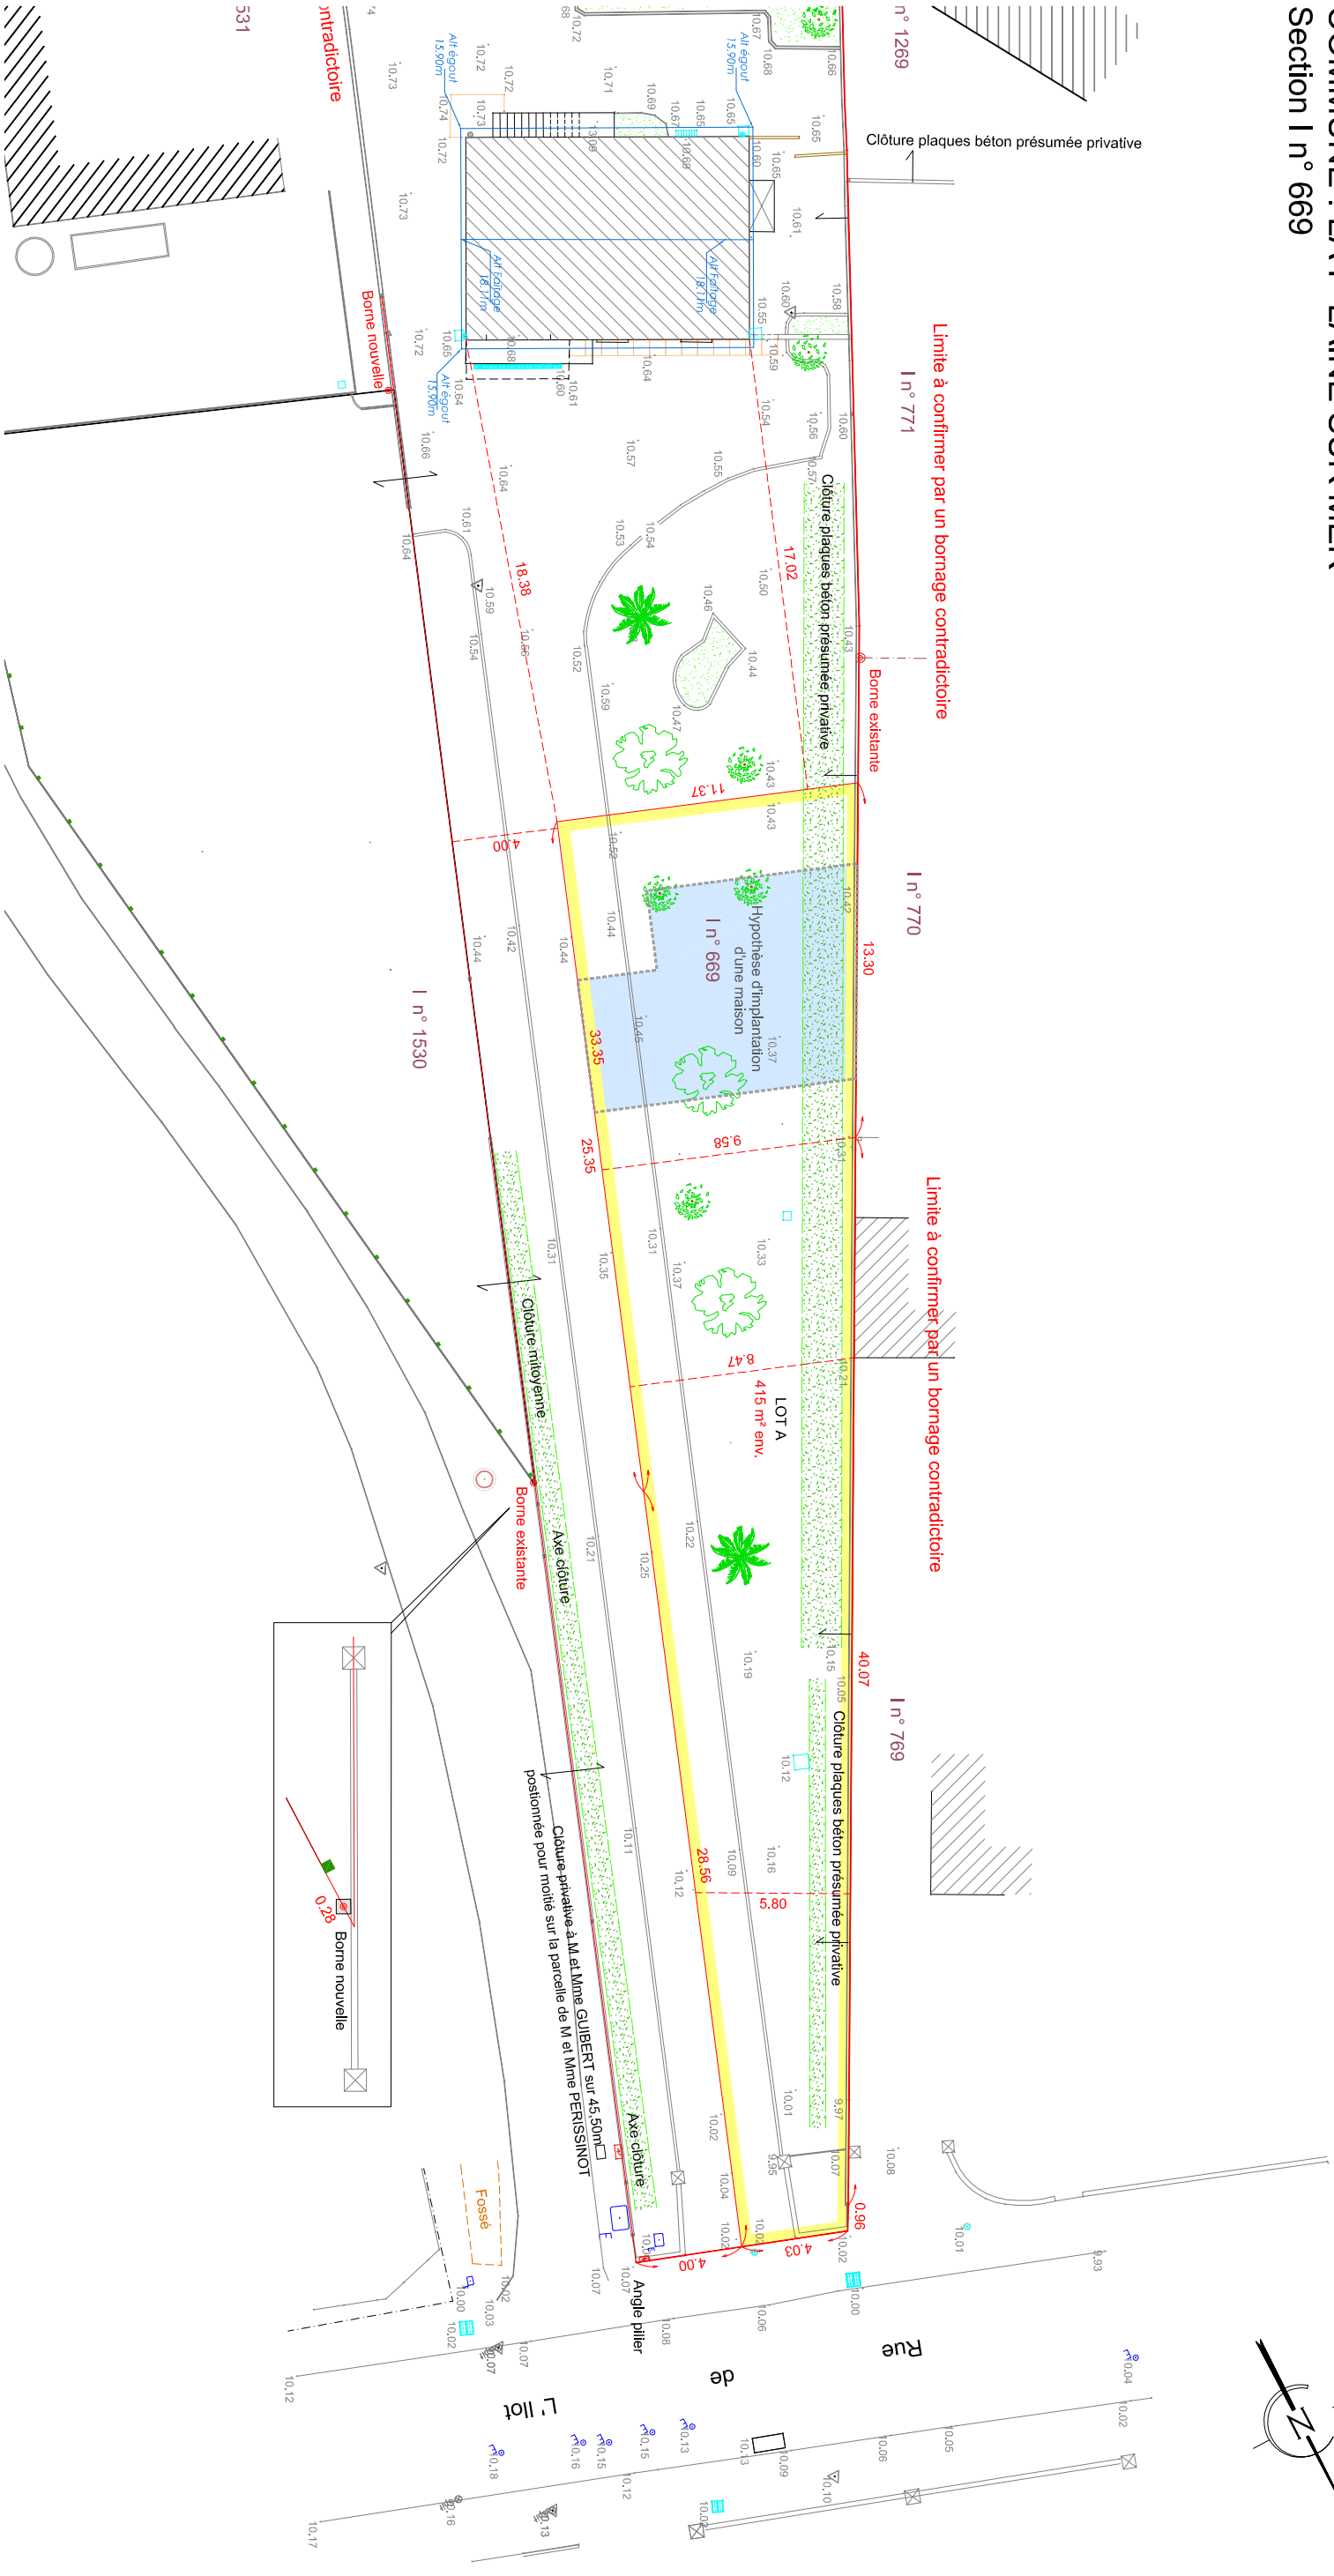

Accord sur la division:

La division définie entre les lots n'a de valeur juridique qu'entre les parties signataires ou ayant droit et ne peut donc être opposable aux tiers (riverains).

Signatures des parties,

(précédées de la mention "Bon pour accord")

le.....
M. GUBERT Antony
Mme GUBERT

Les cotes et superficies ne seront définitives qu'après bornage des lots.
Rattachement planimétrique: RGF_L93_cc47 (réseau Téria)

A.G.E
ATLANTIQUE GEOMETRIES EXPERTIS
AGENCE DE PORNIC
Tél: 02.40.82.01.44
e-mail: contact@agneur-ge.fr

ECHELLE 1/250

GE
Géomètre-Expert
CONSEILLER VALOBERT GARANTIE
N° d'inscription: 4886

Dossier n°21.0969P INDB/FC
Dressé le 06-12-2021